


1階 平面図 S:1/100



2階 平面図 S:1/100

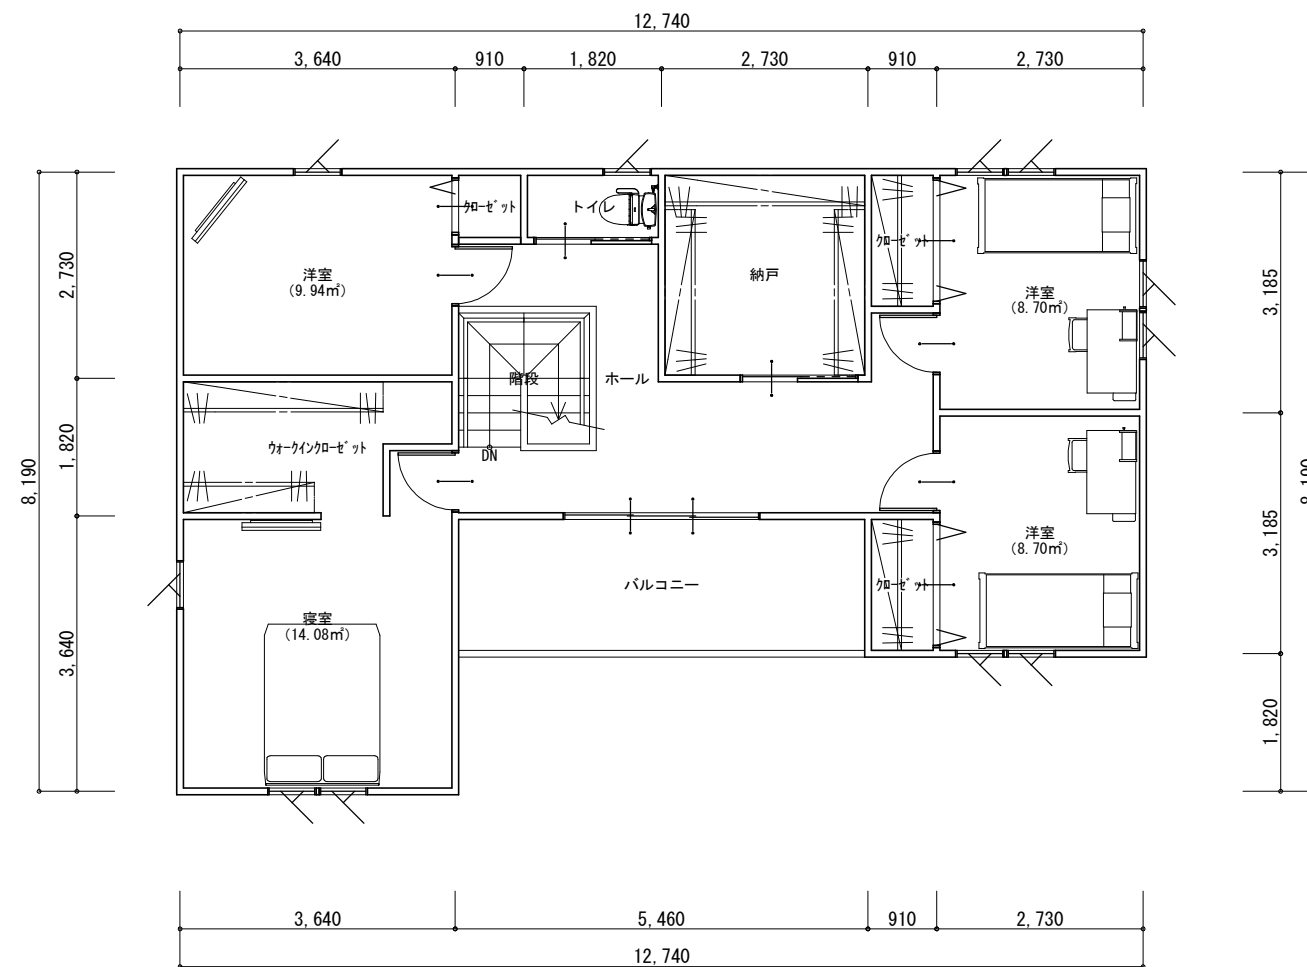

株式会社  
ウィルハウジング

〒441-8115 愛知県豊橋市東高田町615-3  
TEL 0532-41-4477 FAX 0532-41-4476  
<http://willhousing.jp> [info@willhousing.jp](mailto:info@willhousing.jp)

工事名	プラン 3	縮尺	1/100	打合せ日	御施主様承認
図面名	1階 平面図, 2階 平面図	図面NO	1		